


אונו הנדסה בע"מ

תכנית מכר

בניין 3
קומה 00
מגרש 603

תאריך: 21.12.23 מהדורה: 1

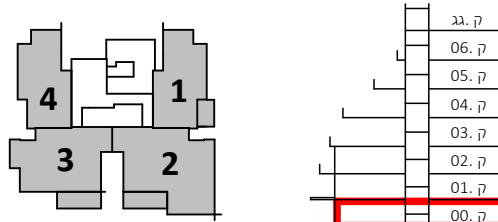

הערות:

- צנרת ואלמנטים קונסטרוקטיביים בקירות ובמחיצות בחלקם, אינם מסומנים בתכנית חלקם מסומנים ואינם סופיים.
- תוכנית הידירה אינה כוללת סימון הנמכות תקרה מקומיות(למתיי כיבוי ו/או אזוריות למיזוג אוויר ו/או משולב. ביצוע הנמכות בפועל יעשה אך ורק ככל שגורם המפרט המכר ולפי הנחיות היועצים.
- סידור מטבח סופי יקבע לפי ייצרן מטבחים.
- עיצוב המבואות אינו סופי.
- כפוף לרשימת הערות מצורפות.

מקרא:	הצעה למיקום בלבד:
 שחרור עשן	 מקור
 לוח חשמל דירתי	 הכנה למעבה
 דוד מים	 כיורים
 סף מונמך/מוגבה	 מכונת כביסה
 ונטה	 ייבוש
 הנמכה	 יחידה עומדת
 מרפסת/רחבה מרוצפת	 כניסה לדירה
 כניסה לדירה	 שטח משותף
 שטח משותף	 מחלק מים
 שרדולי אוורור, סינון	 צינור מי גשם
 עפ"י הוראות פיקוד העורף	 צינור ניקוז/קולטן
 מערכת אוורור וסינון	 בור תלחול/ביוב


קנ"מ: 1:100

חתימת הרוכשים: חתימת החברה:

תאריך:

דטו. Primovitz-bas
architecture . planning . management

לפני היתר בנייה
יתכנו שינויים והתאמות בהתאם
לדרישות הרשויות ואילוצי תכנון

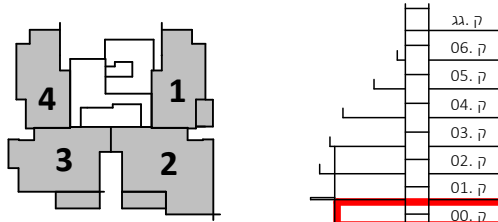

הערות:

- צנרת ואלמנטים קונסטרוקטיבים בקירות ובמחיצות בחלקם, אינם מסומנים בתכנית חלקם מסומנים ואינם סופיים.
- תוכנית הדירה אינה כוללת סימון הנמכות תקרה מקומיות(למתיי כיווי ו/או אזוריות למיזוג אוויר ו/או משולב. ביצוע הנמכות בפועל יעשה אך ורק ככל שגורם במפרט המכר ולפי הנחיות היועצים.
- סידור מטבח סופי יקבע לפי ייצרן מטבחים.
- עיבוד המבואות אינו סופי.
- כפוף לרשימת הערות מצורפות.

מקרא:	הצעה למיקום בלבד:
 שחרור עשן	 מקורר
 לוח חשמל דירתי	 הכנה למעבה
 דוד מים	 כיורים
 סף מונמך/מוגבה	 מכונת כביסה
 ונטה	 ייבוש
 הנמכה	 יחידה עומדת
 מרפסת/רחבה מרוצפת	 מנלה כביסה
 כניסה לדירה	 מחלק מים
 שטח משותף	 צינור מי גשם
 שרדולי אוורור, סינון	 צינור ניקוז/קולטן
 עפ"י הוראות פיקוד העורף	 בור תלחול/ביוב
 מערכת אוורור וסינון	

קנ"מ: 1:100

חתימת הרוכשים: חתימת החברה:

תאריך:


מזדו Primovitz-bas
architecture . planning . management

אונו הנדסה בע"מ

תכנית מכר

קומה 00	בניין 7
מגרש 605	

תאריך:	21.12.23	מהדורה: 1
--------	----------	-----------

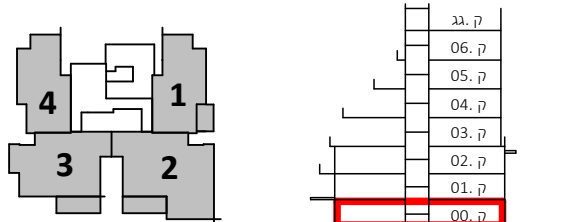

הערות:

- צנרת ואולנטיים קונסטרוקטיבים בקירות ובמחיצות בחלקם, אינם
סוסקמים בתכנית חלקם מסומנים ואינם סופיים.
ותכנית הדירה אינה כוללת סימון הנמכות תקרה מקומית(למתי
נבי) ו/או אזורית למיזעור חשש /או משולב. ביצוע הנמכות בפועל
עשה אך ורק ככל שנדרש במפרט המכר ולפי הנחיות היועצים.
סיכור מטבח סופי יקבע לפי יצרן מטבחים.
סיכור המבואות אינו סופי.
כפוף לזרימות הערות המפורטות.

מקרא:	הצעה למיקום בלבד:
שחרור עשן לוח חשמל דירתי	מקרר 
דוד מים סף מנומנ/מגובה	הכנה למעבה  כיריים 
ונטה הנמכה	מנורת בבטיס ויבוס 
מרפסת/רחבה מרצפת	יחידה עומדת 
כניסה לדירה שטח משותף	מתלה בבטיס 
שירותי אוורור, כיסון עפי' הוראות פיקוד העורף	מתקן מים צינור מים גשם 
מערכת אוורור וסיסון	צינור ניקוז/קולטון בור הלחצון/בוב 

קנ"מ: 1:100

חתימת הרוכשים: _____


חתימת החברה: _____

אריך:

Primovitz-bas LTD.
architecture . planning . management



לפני היתר בנייה
 יתכנו שינויים והתאמות בהתאם
 לדרישות הרשויות ואילוצי תכנון

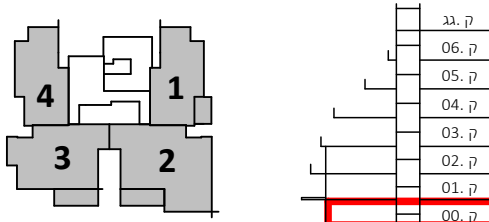

הערות:

- צברת ואלמנטים קונסטרוקטיבים בקירות ובמחיצות בחלקם, אינם מסומנים בתכנית חלקם מסומנים ואינם סופיים.
- תוכנית הדירה אינה כוללת סימון הנמכות תקרה מקומיות(למתיי כיבוי ו/או אזוריות למיזוג אוויר ו/או משולב. ביצוע הנמכות בפועל יעשה אך ורק ככל שתרשם במפרט המכר ולפי הנחיות היועצים.
- סידור מטבח סופי יקבע לפי ייצרן מטבחים.
- עיצוב המבואות אינו סופי.
- כפוף לרשימת הערות מצורפות.

מקרא:	הצעה למיקום בלבד:
 שחרור עשן	 מקור
 לח חשמל דירתי	 הכנה למעבה
 דוד מים	 כיורים
 סף מונמך/מוגבה	 מכונת כביסה
 ונטה	 ייבוש
 הנמכה	 יחידה עומדת
 מרפסת/רחבה מרוצפת	 מתלה כביסה
 כניסה לדירה	 מחלק מים
 שטח משותף	 צינור מי גשם
 שרולי אוורור, סינון עפ"י הוראות פיקוד העורף	 צינור ניקוז/קולטן
 מערכת אוורור וסינון	 בור חלחול/ביוב

קנ"מ: 1:100

חתימת הרובשים: חתימת החברה:

תאריך:


מזדו Primovitz-bas
architecture . planning . management

אונו הנדסה בע"מ

תכנית מכר

בניין 3,5,7,8 קומה 01

תאריך: 21.12.23 מהדורה: 1

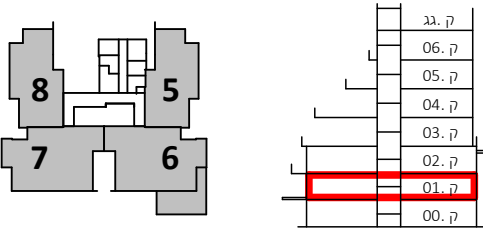

הערות:

- צנרת ואלמנטים קונסטרוקטיבים בקירות ובמחיצות בחלקם, אינם מסומנים בתכנית חלקם מסומנים ואינם סופיים.
- תוכנית הדירה אינה כוללת סימון הנמכות תקרה מקומיות למתני כיבוי (אזורים למיזוג אוויר ו/או משולב. ביצוע הנמכות בפועל יעשה אך ורק ככל שנדרש במפרט המכר ולפי הנחיות היועצים.
- סידור מטבח סופי יקבע לפי יצרן מטבחים.
- עיצוב המבואות אינו סופי.
- כפוף לרשימת הערות מצורפת.

מקרא:

הצעה למיקום בלבד:

 שחרור עשן	 מקרר
 לוח חשמל דירתי	 הכנה למעבה
 דוד מים	 כיריים
 סף מונמך/מוגבה	 מכונת כביסה
 ונטה	 וייבוש
 הנמכה	 יחידה עומדת
 מרפסת/רחבה מרוצפת	 מתלה כביסה
 כניסה לדירה	 מחלק מים
 שטח משותף	 צינור מי גשם
 שרולי אוורור, סינון עפ"י הוראות פיקוד העורף	 צינור ניקוז/קולטן
 מערכת אוורור וסינון	 בור לחלול/ביוב

קנ"מ: 1:100

חתימת הרוכשים: חתימת החברה:

תאריך:

מזו Primovitz-bas
architecture . planning . management

לפני היתר בנייה


יתכנו שינויים והתאמות בהתאם
לדרישות הרשויות ואילוצי תכנון

אונו הנדסה בע"מ

תכנית מכר

בניין 3,5,7,8 קומה 02

תאריך: 21.12.23 מהדורה: 1

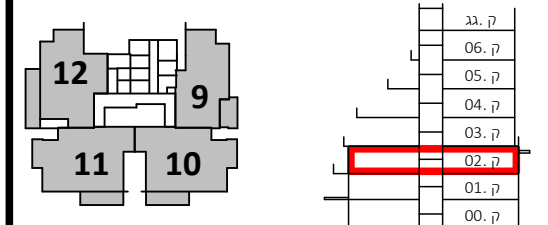

הערות:

- צנרת ואלמנטים קונסטרוקטיבים בקירות ובמחיצות בחלקם, אינם מסומנים בתכנית חלקם מסומנים ואינם סופיים.
- תוכנית הדירה אינה כוללת סימון הנמכות תקרה מקומיות למתני כיבוי (אזורים למיזוג אוויר ו/או משולב). ביצוע הנמכות בפועל יעשה אך ורק ככל שנרשם במפרט המכר ולפי הנחיות היועצים.
- סידור מטבח סופי יקבע לפי יצרן מטבחים.
- עיצוב המבואות אינו סופי.
- כפוף לרשימת הערות מצורפות.

מקרא:

הצעה למיקום בלבד:	
	שחרור עשן
	לוח חשמל דירתי
	דוד מים
	סף מונמך/מוגבה
	ונטה
	הנמכה
	מרפסת/רחבה מרוצפת
	כניסה לדירה
	שטח משותף
	שרוולי אוורור, סינון עפ"י הוראות פיקוד העורף
	מערכת אוורור וסינון
	מחלק מים
	צינור מי גשם
	צינור ניקוז/קולטן
	בור לחלחול/ביוב

קנ"מ: 1:100

חתימת הרוכשים: חתימת החברה:

תאריך:

מטו Primovitz-bas architecture . planning . management

לפני היתר בנייה
יתכנו שינויים והתאמות בהתאם
לדרישות הרשויות ואילוצי תכנון




אונו הנדסה בע"מ

תכנית מכר

בניין 3,5,7,8 קומה 03

תאריך: 21.12.23 מהדורה: 1

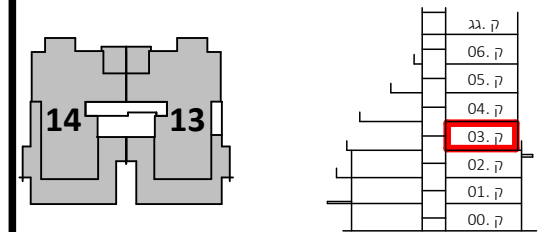

הערות:

- צנרת ואלמנטים קונסטרוקטיבים בקירות ובמחיצות בחלקם, אינם מסומנים בתכנית חלקם מסומנים ואינם סופיים.
- תוכנית הדירה אינה כוללת סימון הנמכות תקרה מקומיות(למתי כבידו ו/או אזוריות למיזוג אוויר ו/או משולב. ביצוע הנמכות בפועל יעשה אך ורק ככל שנדרש במפרט המכר ולפי הנחיות היועצים.
- סידור מטבח סופי יקבע לפי יצרן מטבחים.
- עיצוב המבואות אינו סופי.
- כפוף לרשימת הערות מצורפות.

מקרא:

הצעה למיקום בלבד:	מקרא:
 מקרר	 שחרור עשן
 הכנה למעבה	 לוח חשמל דירתי
 כיריים	 דוד מים
 מכונת כביסה וייבוש	 סף מונמך/מוגבה
 יחידה עומדת	 ונטה
 מתלה כביסה	 הנמכה
 מחלק מים	 מרפסת/רחבה מרוצפת
 צינור מי גשם	 כניסה לדירה
 צינור ניקוז/קולטן	 שטח משותף
 בור חלחול/ביוב	 שרולי אוורור, סינון עפ"י הוראות פיקוד העורף
	 מערכת אוורור וסינון

קנ"מ: 1:100

חתימת הרוכשים: חתימת החברה:

תאריך:

לפני היתר בנייה

יתכנו שינויים והתאמות בהתאם לדרישות הרשויות ואילוצי תכנון


מזו Primovitz-bas architecture . planning . management

אונו הנדסה בע"מ

תכנית מכר

בניין 3,7,8 קומה 04

תאריך: 21.12.23 מהדורה: 1

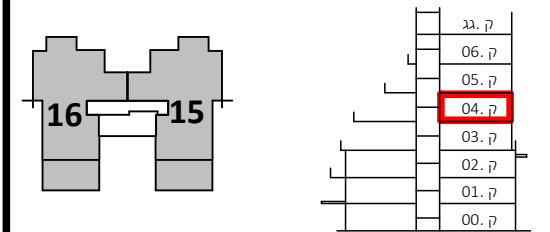

הערות:

- צנרת ואלמנטים קונסטרוקטיבים בקירות ובמחיצות בחלקם, אינם מסומנים בתכנית חלקם מסומנים ואינם סופיים.
- תוכנית הדירה אינה כוללת סימון הנמכות תקרה מקומיות(למחזי כיבוי ו/או אזוריות למיזוג אוויר ו/או משולב. ביצוע הנמכות בפועל יעשה אך ורק ככל שנרשם במפרט המכר ולפי הנחיות היועצים.
- סידור מטבח סופי יקבע לפי יצרן מטבחים.
- עיצוב המבואות אינו סופי.
- כפוף לרשימת הערות מצורפות.

מקרא:

הצעה למיקום בלבד:	מקרא:
מקרר	שחרור עשן
הכנה למעבה	לוח חשמל דירתי
כיריים	דוד מים
מכונת כביסה וייבוש	סף מונמך/מוגבה
יחידה עומדת	ונטה
מתלה כביסה	הנמכה
מחלק מים	מרפסת/רחבה מרוצפת
צינור מי גשם	כניסה לדירה
צינור ניקוז/קולטן	שטח משותף
בור חלחול/ביוב	שרוולי אוורור, סינון עפ"י הוראות פיקוד העורף
	מערכת אוורור וסינון

קנ"מ: 1:100



חתימת הרוכשים: חתימת החברה:

תאריך:

מטו Primovitz-bas architecture . planning . management

לפני היתר בנייה

יתכנו שינויים והתאמות בהתאם לדרישות הרשויות ואילוצי תכנון

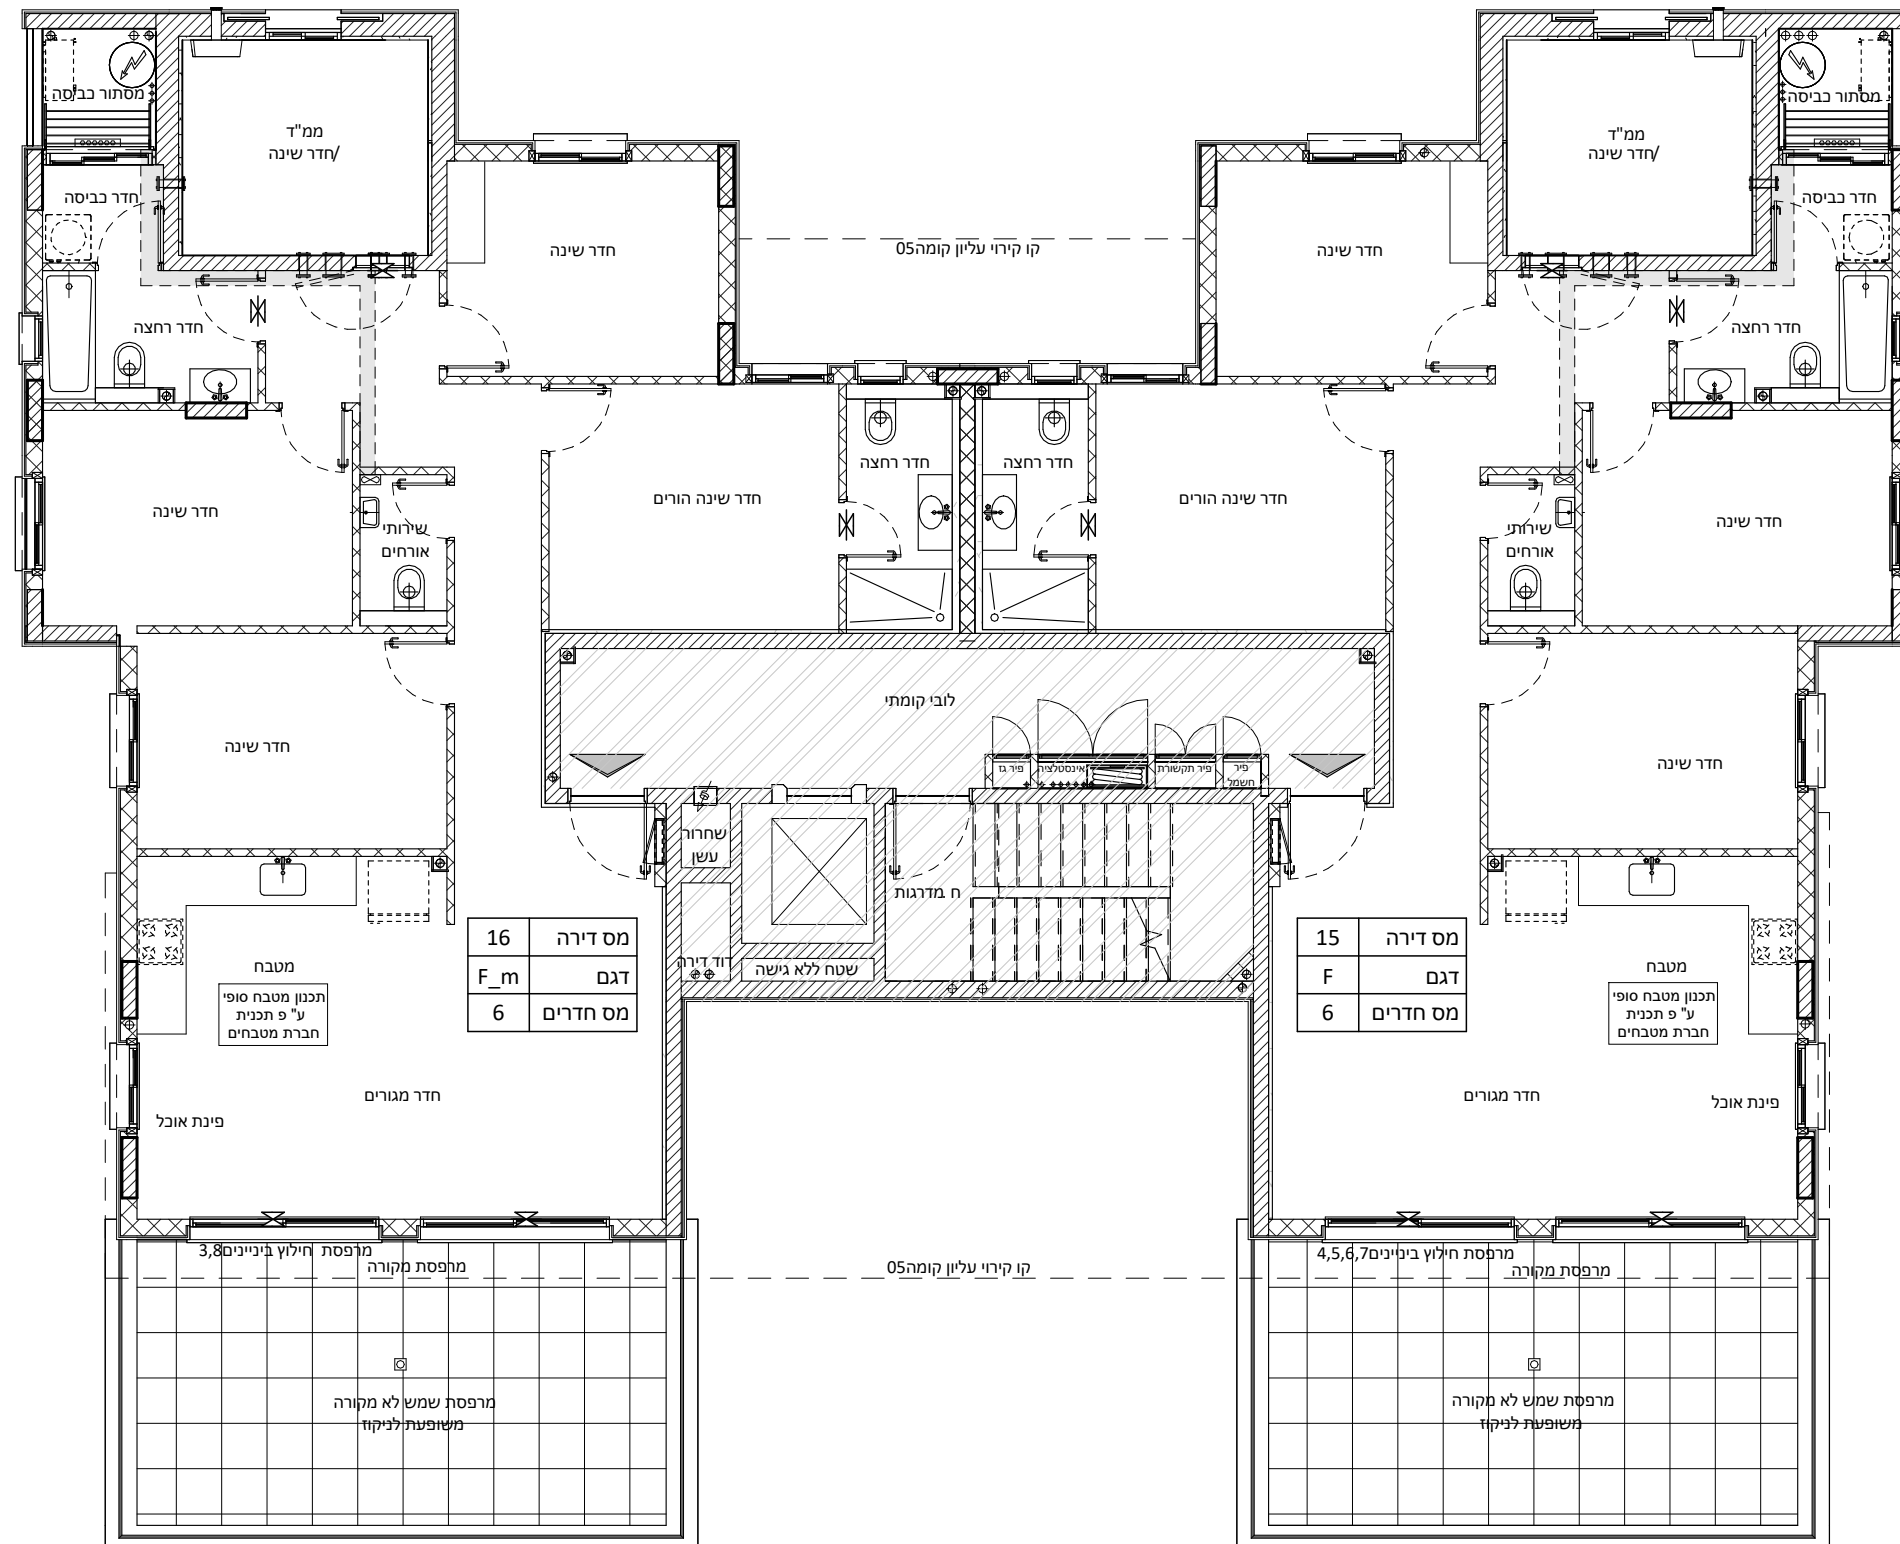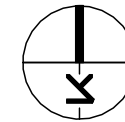


אונו הנדסה בע"מ

תכנית מכר

בניין 5 קומה 04
מגרש 604

תאריך: 21.12.23 מהדורה: 1

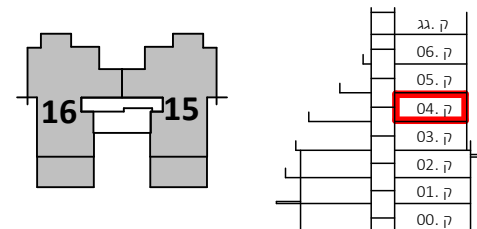

הערות:

- צנרת ואלמנטים קונסטרוקטיבים בקירות ובמחיצות בחלקם, אינם מסומנים בתכנית חלקם מסומנים ואינם סופיים.
- תוכנית הדירה אינה כוללת סימון הנמכות תקרה מקומיות(למחזי כיבוי ו/או אזוריות למיזוג אוויר ו/או משולב. ביצוע הנמכות בפועל יעשה אך ורק ככל שנרשם במפרט המכר ולפי הנחיות היועצים.
- סידור מטבח סופי יקבע לפי יצרן מטבחים.
- עיצוב המבואות אינו סופי.
- כפוף לרשימת הערות מצורפות.

מקרא:

הצעה למיקום בלבד:

 מקרר	 שחרור עשן
 הכנה למעבה	 לוח חשמל דירתי
 כיריים	 דוד מים
 מכונת כביסה וייבוש	 סף מונמך/מוגבה
 יחידה עומדת	 ונטה
 מתלה כביסה	 הנמכה
 מחלק מים	 מרפסת/רחבה מרוצפת
 צינור מי גשם	 כניסה לדירה
 צינור ניקוז/קולטן	 שטח משותף
 בור חלחול/ביוב	 שרולי אוורור, סינון עפ"י הוראות פיקוד העורף
	 מערכת אוורור וסינון

קנ"מ: 1:100

חתימת הרוכשים: חתימת החברה:

תאריך:

לפני היתר בנייה

יחכנו שינויים והתאמות בהתאם
לדרישות הרשויות ואילוצי תכנון

מזו Primovitz-bas


architecture . planning . management

אונו הנדסה בע"מ

תכנית מכר

בניין 3,5,7,8 קומה 05

תאריך: 21.12.23 מהדורה: 1

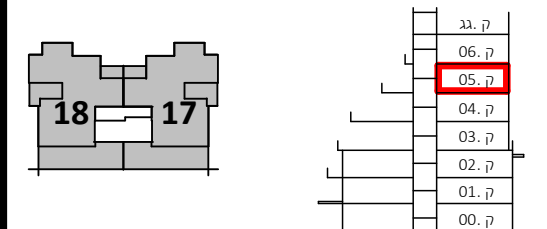

הערות:

- צנרת ואלמנטים קונסטרוקטיבים בקירות ובמחיצות בחלקם, אינם מסומנים בתכנית חלקם מסומנים ואינם סופיים.
- תוכנית הדירה אינה כוללת סימון הנמכות תקרה מקומיות(למחזי כיבוי ו/או אזוריות למיזוג אוויר ו/או משולב. ביצוע הנמכות בפועל יעשה אך ורק ככל שנדרש במפרט המכר ולפי הנחיות היועצים.
- סידור מטבח סופי יקבע לפי יצרן מטבחים.
- עיצוב המבואות אינו סופי.
- כפוף לרשימת הערות מצורפות.

מקרא:

הצעה למיקום בלבד:

	שחרור עשן
	לוח חשמל דירתי
	דוד מים
	סף מונמך/מוגבה
	ונטה
	הנמכה
	מרפסת/רחבה מרוצפת
	כניסה לדירה
	שטח משותף
	שרוולי אוורור, סינון עפ"י הוראות פיקוד העורף
	מערכת אוורור וסינון
	מחלק מים
	צינור מי גשם
	צינור ניקוז/קולטן
	בור חלחול/ביוב

קנ"מ: 1:100


חתימת הרוכשים: חתימת החברה:

תאריך:

מדו Primovitz-bas
architecture . planning . management

לפני היתר בנייה

יתכנו שינויים והתאמות בהתאם
לדרישות הרשויות ואילוצי תכנון

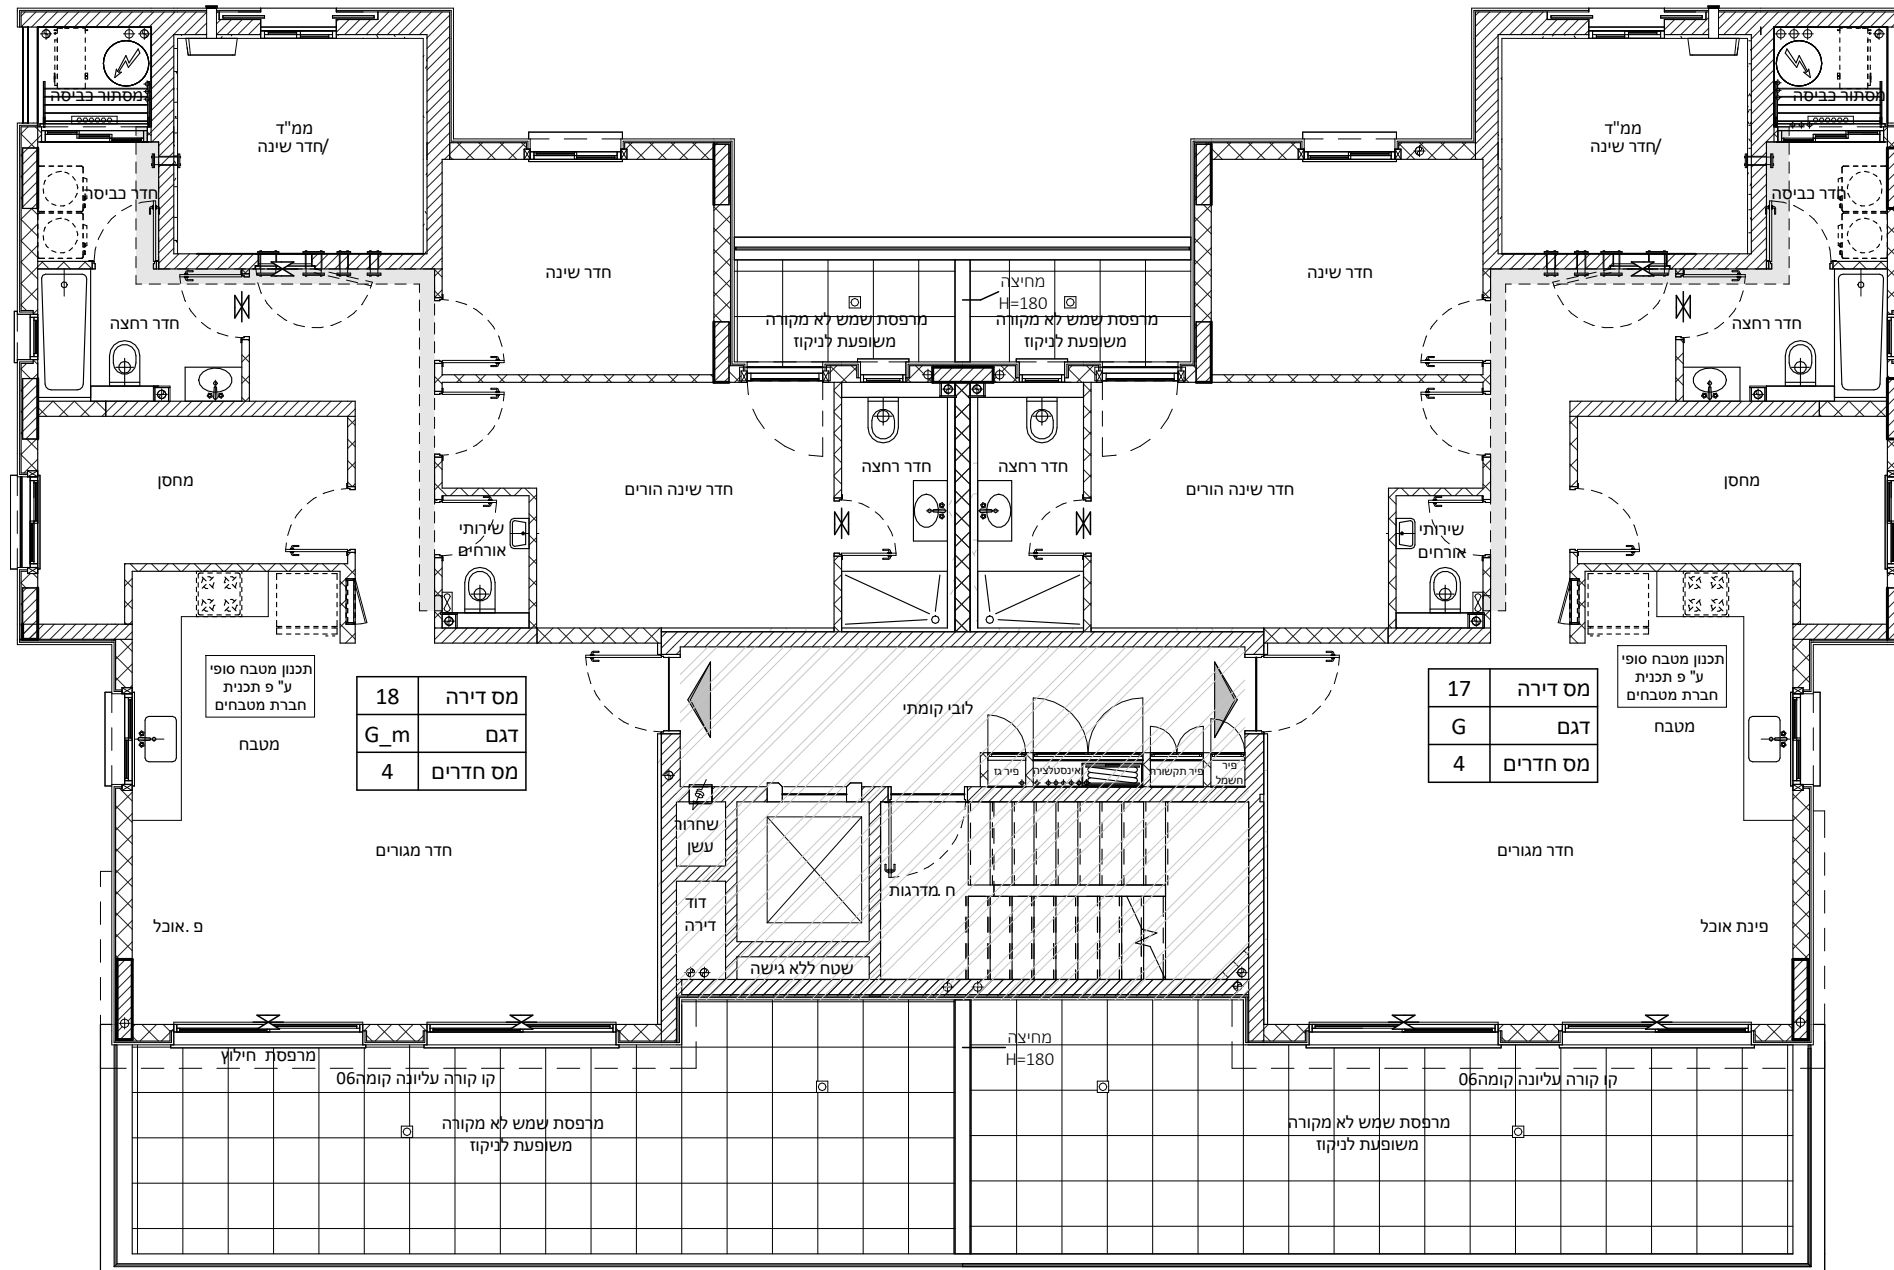


אונו הנדסה בע"מ

תכנית מכר

בניין 3,5,7,8 קומה 06

תאריך: 21.12.23 מהדורה: 1

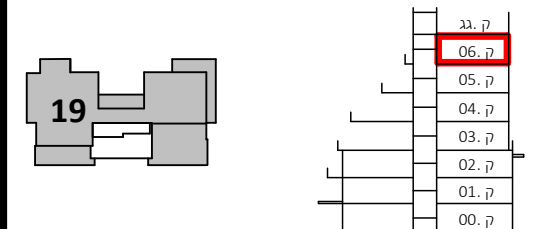

הערות:

- צנרת ואלמנטים קונסטרוקטיבים בקירות ובמחיצות בחלקם, אינם מסומנים בתכנית חלקם מסומנים ואינם סופיים.
- תוכנית הדירה אינה כוללת סימון הנמכות תקרה מקומיות למתני כיבוי (אז אזוריות למיזוג אוויר ו/או משולב. ביצוע הנמכות בפועל יעשה אך ורק ככל שנרשם במפרט המכר ולפי הנחיות היועצים.
- סידור מטבח סופי יקבע לפי יצרן מטבחים.
- עיצוב המבואות אינו סופי.
- כפוף לרשימת הערות מצורפות.

מקרא:

הצעה למיקום בלבד:



שחרור עשן	מקרר
לוח חשמל דירתי	הכנה למעבה
דוד מים	כיריים
סף מונמך/מוגבה	מכונת כביסה וייבוש
ונטה	יחידה עומדת
הנמכה	מתלה כביסה
מרפסת/רחבה מרוצפת	מחלק מים
כניסה לדירה	צינור מי גשם
שטח משותף	צינור ניקוז/קולטן
שרוולי אוורור, סינון עפ"י הוראות פיקוד העורף	בור חלחול/ביוב
מערכת אוורור וסינון	

קנ"מ: 1:100

חתימת הרוכשים: חתימת החברה:

תאריך:

מדו Primovitz-bas
architecture . planning . management

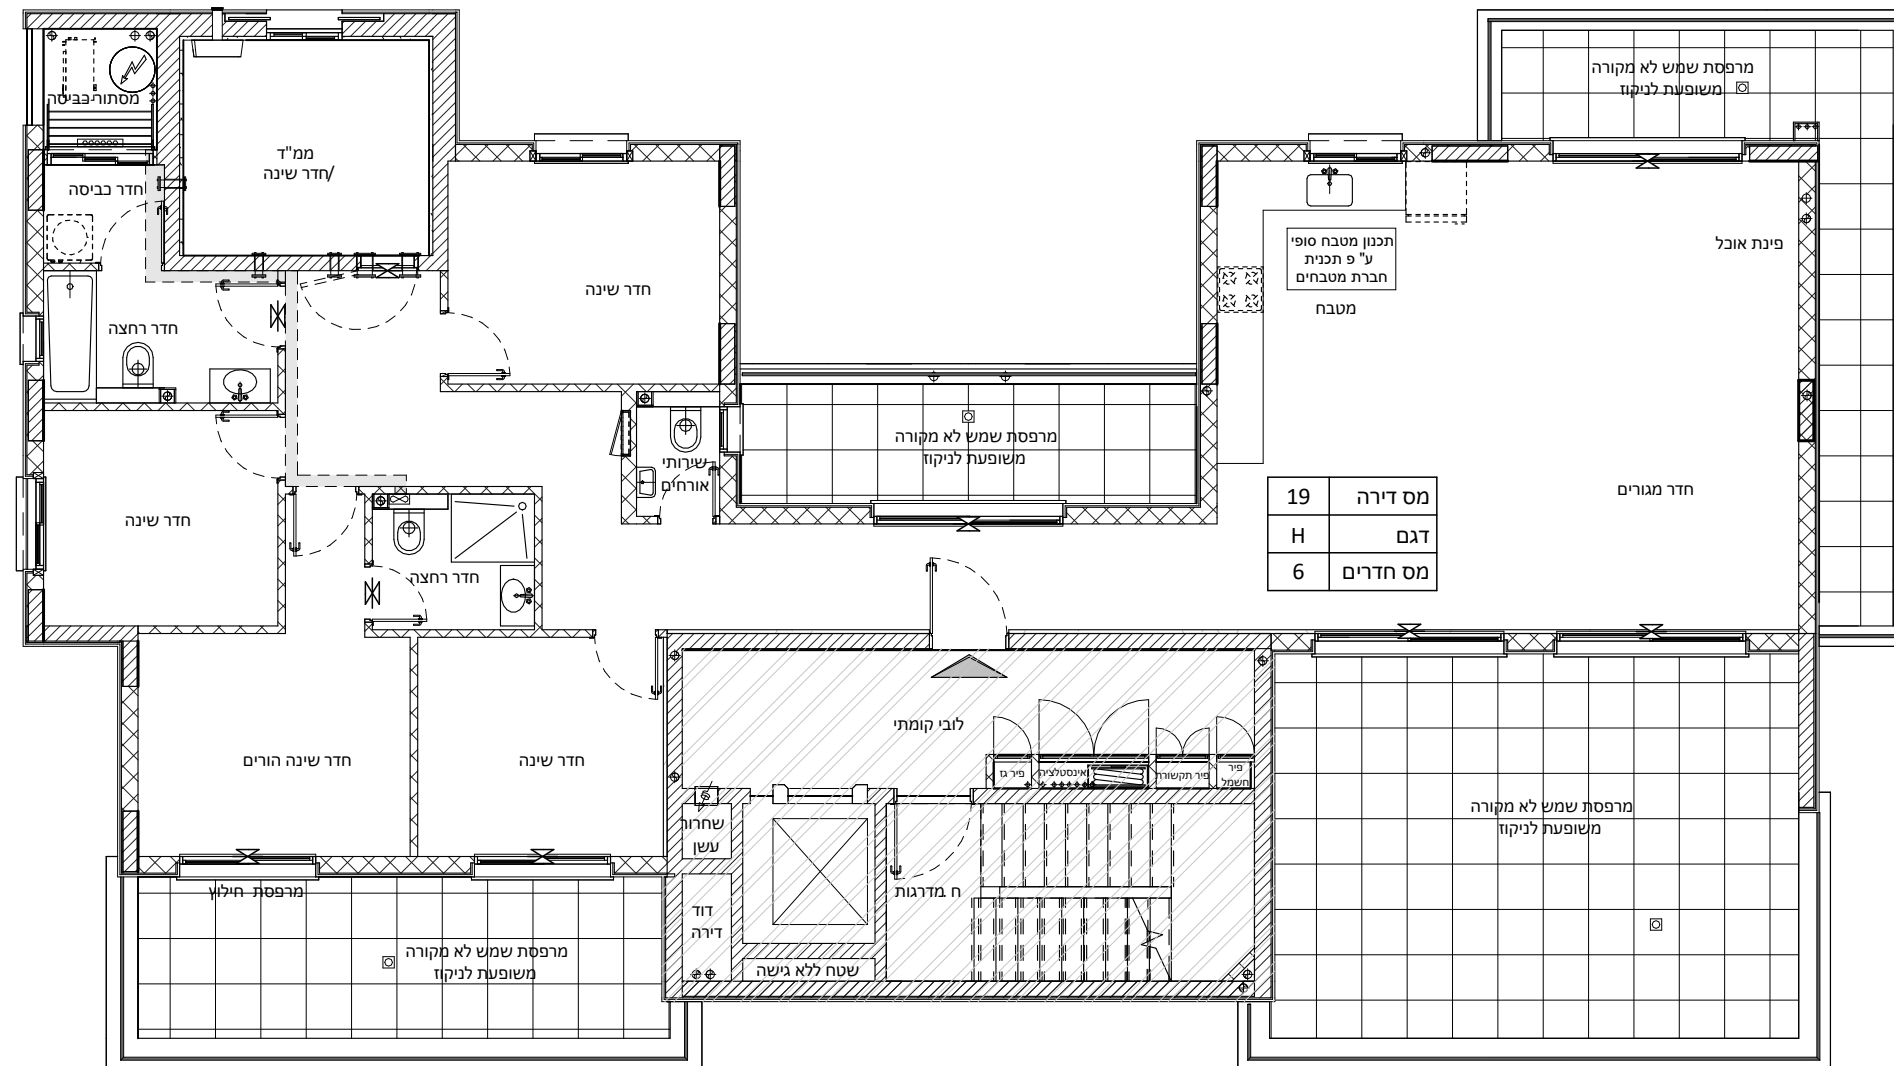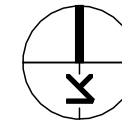

לפני היתר בנייה

יחבנו שינויים והתאמות בהתאם לדרישות הרשויות ואילוצי תכנון

אונו הנדסה בע"מ

תכנית מכר

בניין 3,5,7,8 קומת גג

תאריך: 21.12.23 מהדורה: 1

ק. גג
ק. 06
ק. 05
ק. 04
ק. 03
ק. 02
ק. 01
ק. 00

הערות:

- צנרת ואלמנטים קונסטרוקטיבים בקירות ובמחיצות בחלקם, אינם מסומנים בתכנית חלקם מסומנים ואינם סופיים.
- תוכנית הדירה אינה כוללת סימון הנמכות תקרה מקומיות למתני כיבוי (אז אזוריות למיזוג אוויר ו/או משולב. ביצוע הנמכות בפועל יעשה אך ורק ככל שנרשם במפרט המכר ולפי הנחיות היועצים.
- סידור מטבח סופי יקבע לפי יצרן מטבחים.
- עיצוב המבואות אינו סופי.
- כפוף לרשימת הערות מצורפות.

מקרא:

הצעה למיקום בלבד:	מקרא:
מקרר	שחרור עשן
הכנה למעבה	לוח חשמל דירתי
כיריים	דוד מים
מכונת כביסה וייבוש	סף מונמך/מוגבה
יחידה עומדת	ונטה
מתלה כביסה	הנמכה
מחלק מים	מרפסת/רחבה מרוצפת
צינור מי גשם	כניסה לדירה
צינור ניקוז/קולטן	שטח משותף
בור חלחול/ביוב	שרוולי אוורור, סינון עפ"י הוראות פיקוד העורף
	מערכת אוורור וסינון


קנ"מ: 1:100

חתימת הרוכשים: חתימת החברה:

תאריך:

מדו Primovitz-bas
architecture . planning . management

לפני היתר בנייה
יתכנו שינויים והתאמות בהתאם
לדרישות הרשויות ואילוצי תכנון

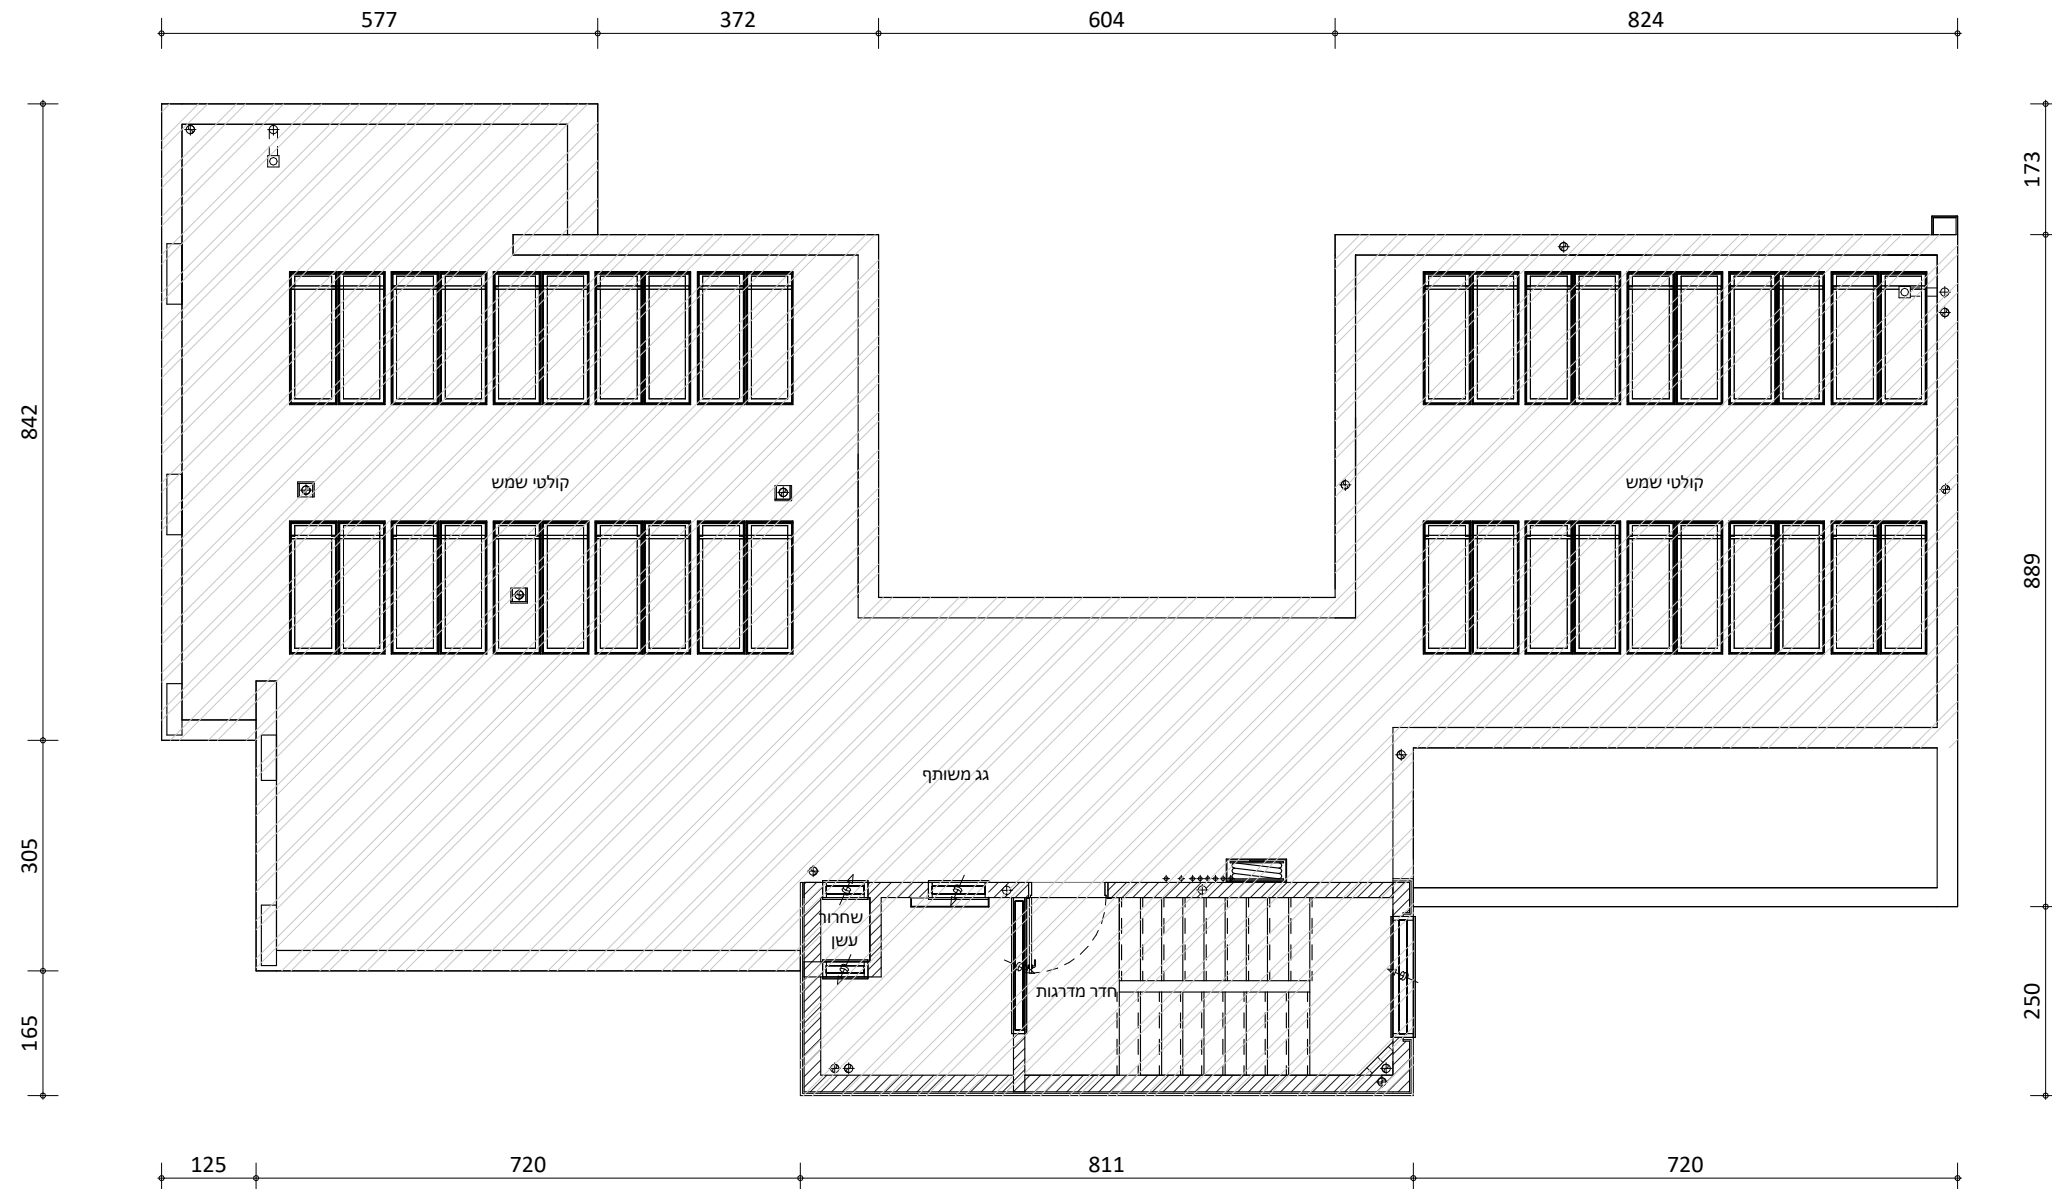


אונו הנדסה בע"מ

תכנית מכר

בניין 3,5,7,8 גג עליון

תאריך: 21.12.23 מהדורה: 1

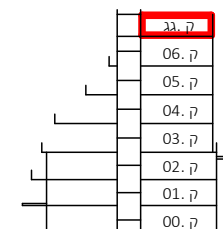

הערות:

- צנרת ואלמנטים קונסטרוקטיבים בקירות ובמחיצות בחלקם, אינם מסומנים בתכנית חלקם מסומנים ואינם סופיים.
- תוכנית הדירה אינה כוללת סימון הנמכות תקרה מקומיות(למחזי כיבוי ו/או אזוריות למיזוג אוויר ו/או משולב. ביצוע הנמכות בפועל יעשה אך ורק ככל שנרשם במפרט המכר ולפי הנחיות היועצים.
- סידור מטבח סופי יקבע לפי יצרן מטבחים.
- עיצוב המבואות אינו סופי.
- כפוף לרשימת הערות מצורפות.

מקרא:

הצעה למיקום בלבד:

שחרור עשן	
לוח חשמל דירתי	
דוד מים	
סף מונמך/מוגבה	
ונטה	
הנמכה	
מרפסת/רחבה מרוצפת	
כניסה לדירה	
שטח משותף	
שרוולי אוורור, סינון עפ"י הוראות פיקוד העורף	
מערכת אוורור וסינון	
מחלק מים	
צינור מי גשם	
צינור ניקוז/קולטן	
בור חלחול/ביוב	
קיריים	
מכונת כביסה וייבוש	
יחידה עומדת	
מתלה כביסה	

קנ"מ: 1:100

חתימת הרוכשים: חתימת החברה:

תאריך:

מדו Primovitz-bas
architecture . planning . management

לפני היתר בנייה

יתכנו שינויים והתאמות בהתאם לדרישות הרשויות ואילוצי תכנון

