

הערות:

- צברת ואלמנטים קונסטרוקטיבים בקירות ובמחיצות בחלקם, אינם מסומנים בתכנית חלקם מסומנים ואינם סופיים.
- תוכנית הדירה אינה כוללת סימון הנמכות תקרה מקומיות(למתי כיוו ו/או אזוריות למיווג אוור ו/או משולב. ביצוע הנמכות בפועל יעשה אך ורק ככל שרשם במפרט המכר ולפי הנחיות היועצים.
- סידור מטבח סופי יקבע לפי יצור מטבחים.
- עיצוב המבואות אינו סופי.
- כפוף לרשימת הערות מצורפות.


מקרא:	הצעה למיקום בלבד:
 שחרור עשן	 מקרר
 לוח חשמל דירתי	 הכנה למעבה
 דוד מים	 כירים
 סף מונמך/מוגבה	 מבוט כביסה
 ונטה	 ייבוש
 הנמכה	 יחידה עומדת
 מרפסת/רחבה מרופפת	 מתלה כביסה
 כניסה לדירה	
 שטח משותף	
 שרולי אוורר, סינון	 מחלק מים
 עפ"י הוראות פיקוד העורף	 צינור מי גשם
 מערכת אוורור וסינון	 צינור ניקוז/קולטן
	 בור חלחול/ביוב

קנ"מ: 1:100


חתימת הרכשנים: חתימת החברה:

תאריך:

מטו Primovitz-bas
architecture . planning . management

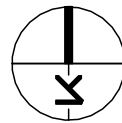

אִוְנוֹ הַנְּדָסָה בַּע"מ

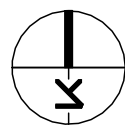


תכנית מכר

בניין 6 קומה 00

תאריך: 20.12.23

מהדורה: 1

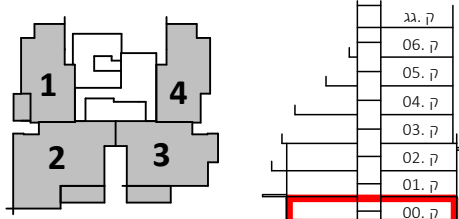

הערות:

1. צורתו ואלקטרים קונסטרקטיביים בקיריות ובמחיצות בחלקם, אינם מסומנים בתכנית חללית מסומנים ואינם סופיים.
2. תוכנית הדירה אינה כוללת סימון המבטור הקרה מקומיות למהדי ביבין (ואו) אחריות למכור אוויר (ואו) מחבר. ביצוע המבטור בפועל יעשה אך ורק ככל שנדרש במפרט המכר ולפי הנחיות היועצים.
3. סידור מעבה סופי יקבע לפי יצרן מעבחים.
4. עיצוב המבטור אינו סופי.
5. כפוף לרשימת הערות מצורפת.

מקרא:	הצעה לתימום בלבד:
שחרור עשן	מקרר
לוח חשמל דינמי	הבנה למעבה
דוד מים	כיריים
סף מומנח/מגנה	מכונת כביסה
והנה	ויביוש
הנמכה	יחידה עומדת
מרפסת/רחבה מרופפת	מתלה כביסה
כביסה לזירה	מחלק מים
שטח משהוקף	צינור מי גשם
שורולי אוורור, סיטון	צינור כיקול/קולטן
"י" הוראות פיקוד העורף"	בור חלחול/ביוב
מערכת אוורור וסיטון	

קב"מ: 1:100

חתימת הרוכשים: _____

חתימת החברה: _____

תאריך:

Primovitz-bas LTD.
architecture . planning . management

לפני היתר בנייה


יתכנו שינויים והתאמות בהתאם
לדרישות הרשויות ואילוצי תכנון

אונו הנדסה בע"מ

תכנית מכר

בניין 4, 6 קומה 01

תאריך: 20.12.23 מהדורה: 1

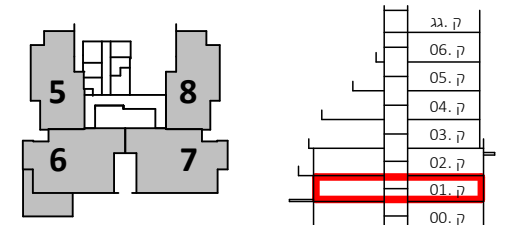

הערות:

- צנרת ואלמנטים קונסטרוקטיבים בקירות ובמחיצות בחלקם, אינם מסומנים בתכנית חלקם מסומנים ואינם סופיים.
- תוכנית הדירה אינה כוללת סימון הנמכות תקרה מקומיות(למחזי כיבוי ו/או אזוריות למיזוג אוויר ו/או משולב. ביצוע הנמכות בפועל יעשה אך ורק ככל שנדרש במפרט המכר ולפי הנחיות היועצים.
- סידור מטבח סופי יקבע לפי יצרן מטבחים.
- עיצוב המבואות אינו סופי.
- כפוף לרשימת הערות מצורפות.

מקרא:

הצעה למיקום בלבד:	מקרא:
מקרר	שחרור עשן
הכנה למעבה	לוח חשמל דירתי
כיריים	דוד מים
מכונת כביסה וייבוש	סף מונמך/מוגבה
יחידה עומדת	ונטה
מתלה כביסה	הנמכה
מחלק מים	מרפסת/רחבה מרוצפת
צינור מי גשם	כניסה לדירה
צינור ניקוז/קולטן	שטח משותף
בור חלחול/ביוב	שרדולי אוורור, סינון עפ"י הוראות פיקוד העורף
	מערכת אוורור וסינון

קנ"מ: 1:100

חתימת הרוכשים: חתימת החברה:

תאריך:

לפני היתר בנייה
יתכנו שינויים והתאמות בהתאם
לדרישות הרשויות ואילוצי תכנון




אונו הנדסה בע"מ

תכנית מכר

בניין 4, 6 קומה 02

תאריך: 20.12.23 מהדורה: 1

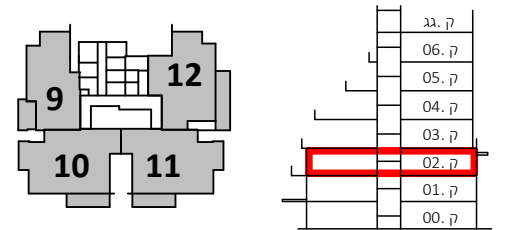

הערות:

- צנרת ואלמנטים קונסטרוקטיבים בקירות ובמחיצות בחלקם, אינם מסומנים בתכנית חלקם מסומנים ואינם סופיים.
- תוכנית הדירה אינה כוללת סימון הנמכות תקרה מקומיות(למחזי כיבוי ו/או אזוריות למיזוג אוויר ו/או משולב. ביצוע הנמכות בפועל יעשה אך ורק ככל שנדרש במפרט המכר ולפי הנחיות היועצים.
- סידור מטבח סופי יקבע לפי יצרן מטבחים.
- עיצוב המבואות אינו סופי.
- כפוף לרשימת הערות מצורפות.

מקרא:

הצעה למיקום בלבד:	מקרא:
מקרר	שחרור עשן
הכנה למעבה	לוח חשמל דירתי
כיריים	דוד מים
מכונת כביסה וייבוש	סף מונמך/מוגבה
יחידה עומדת	ונטה
מתלה כביסה	הנמכה
מחלק מים	מרפסת/רחבה מרוצפת
צינור מי גשם	כניסה לדירה
צינור ניקוז/קולטן	שטח משותף
בור חלחול/ביוב	שרולי אוורור, סינון עפ"י הוראות פיקוד העורף
	מערכת אוורור וסינון

קנ"מ: 1:100

חתימת הרוכשים: חתימת החברה:

תאריך:

לפני היתר בנייה

יתכנו שינויים והתאמות בהתאם לדרישות הרשויות ואילוצי תכנון




אונו הנדסה בע"מ

תכנית מכר

בניין 4, 6 קומה 03

תאריך: 20.12.23 מהדורה: 1

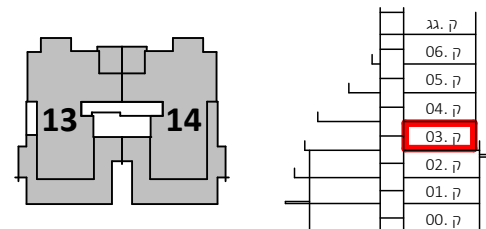

הערות:

- צנרת ואלמנטים קונסטרוקטיבים בקירות ובמחיצות בחלקם, אינם מסומנים בתכנית חלקם מסומנים ואינם סופיים.
- תוכנית הדירה אינה כוללת סימון הנמכות תקרה מקומיות למתני כיבוי (ו/או אזוריות למיזוג אוויר ו/או משולב). ביצוע הנמכות בפועל יעשה אך ורק ככל שנרשם במפרט המכר ולפי הנחיות היועצים.
- סידור מטבח סופי יקבע לפי יצרן מטבחים.
- עיצוב המבואות אינו סופי.
- כפוף לרשימת הערות מצורפות.

מקרא:

הצעה למיקום בלבד:	מקרא:
מקרר	שחרור עשן
הכנה למעבה	לוח חשמל דירתי
כיריים	דוד מים
מכונת כביסה וייבוש	סף מונמך/מוגבה
יחידה עומדת	ונטה
מתלה כביסה	הנמכה
מחלק מים	מרפסת/רחבה מרוצפת
צינור מי גשם	כניסה לדירה
צינור ניקוז/קולטן	שטח משותף
בור חלחול/ביוב	שרוולי אוורור, סינון עפ"י הוראות פיקוד העורף
	מערכת אוורור וסינון

קנ"מ: 1:100

חתימת הרוכשים: חתימת החברה:


תאריך:

לפני היתר בנייה

יתכנו שינויים והתאמות בהתאם לדרישות הרשויות ואילוצי תכנון

מזו Primovitz-bas

architecture . planning . management

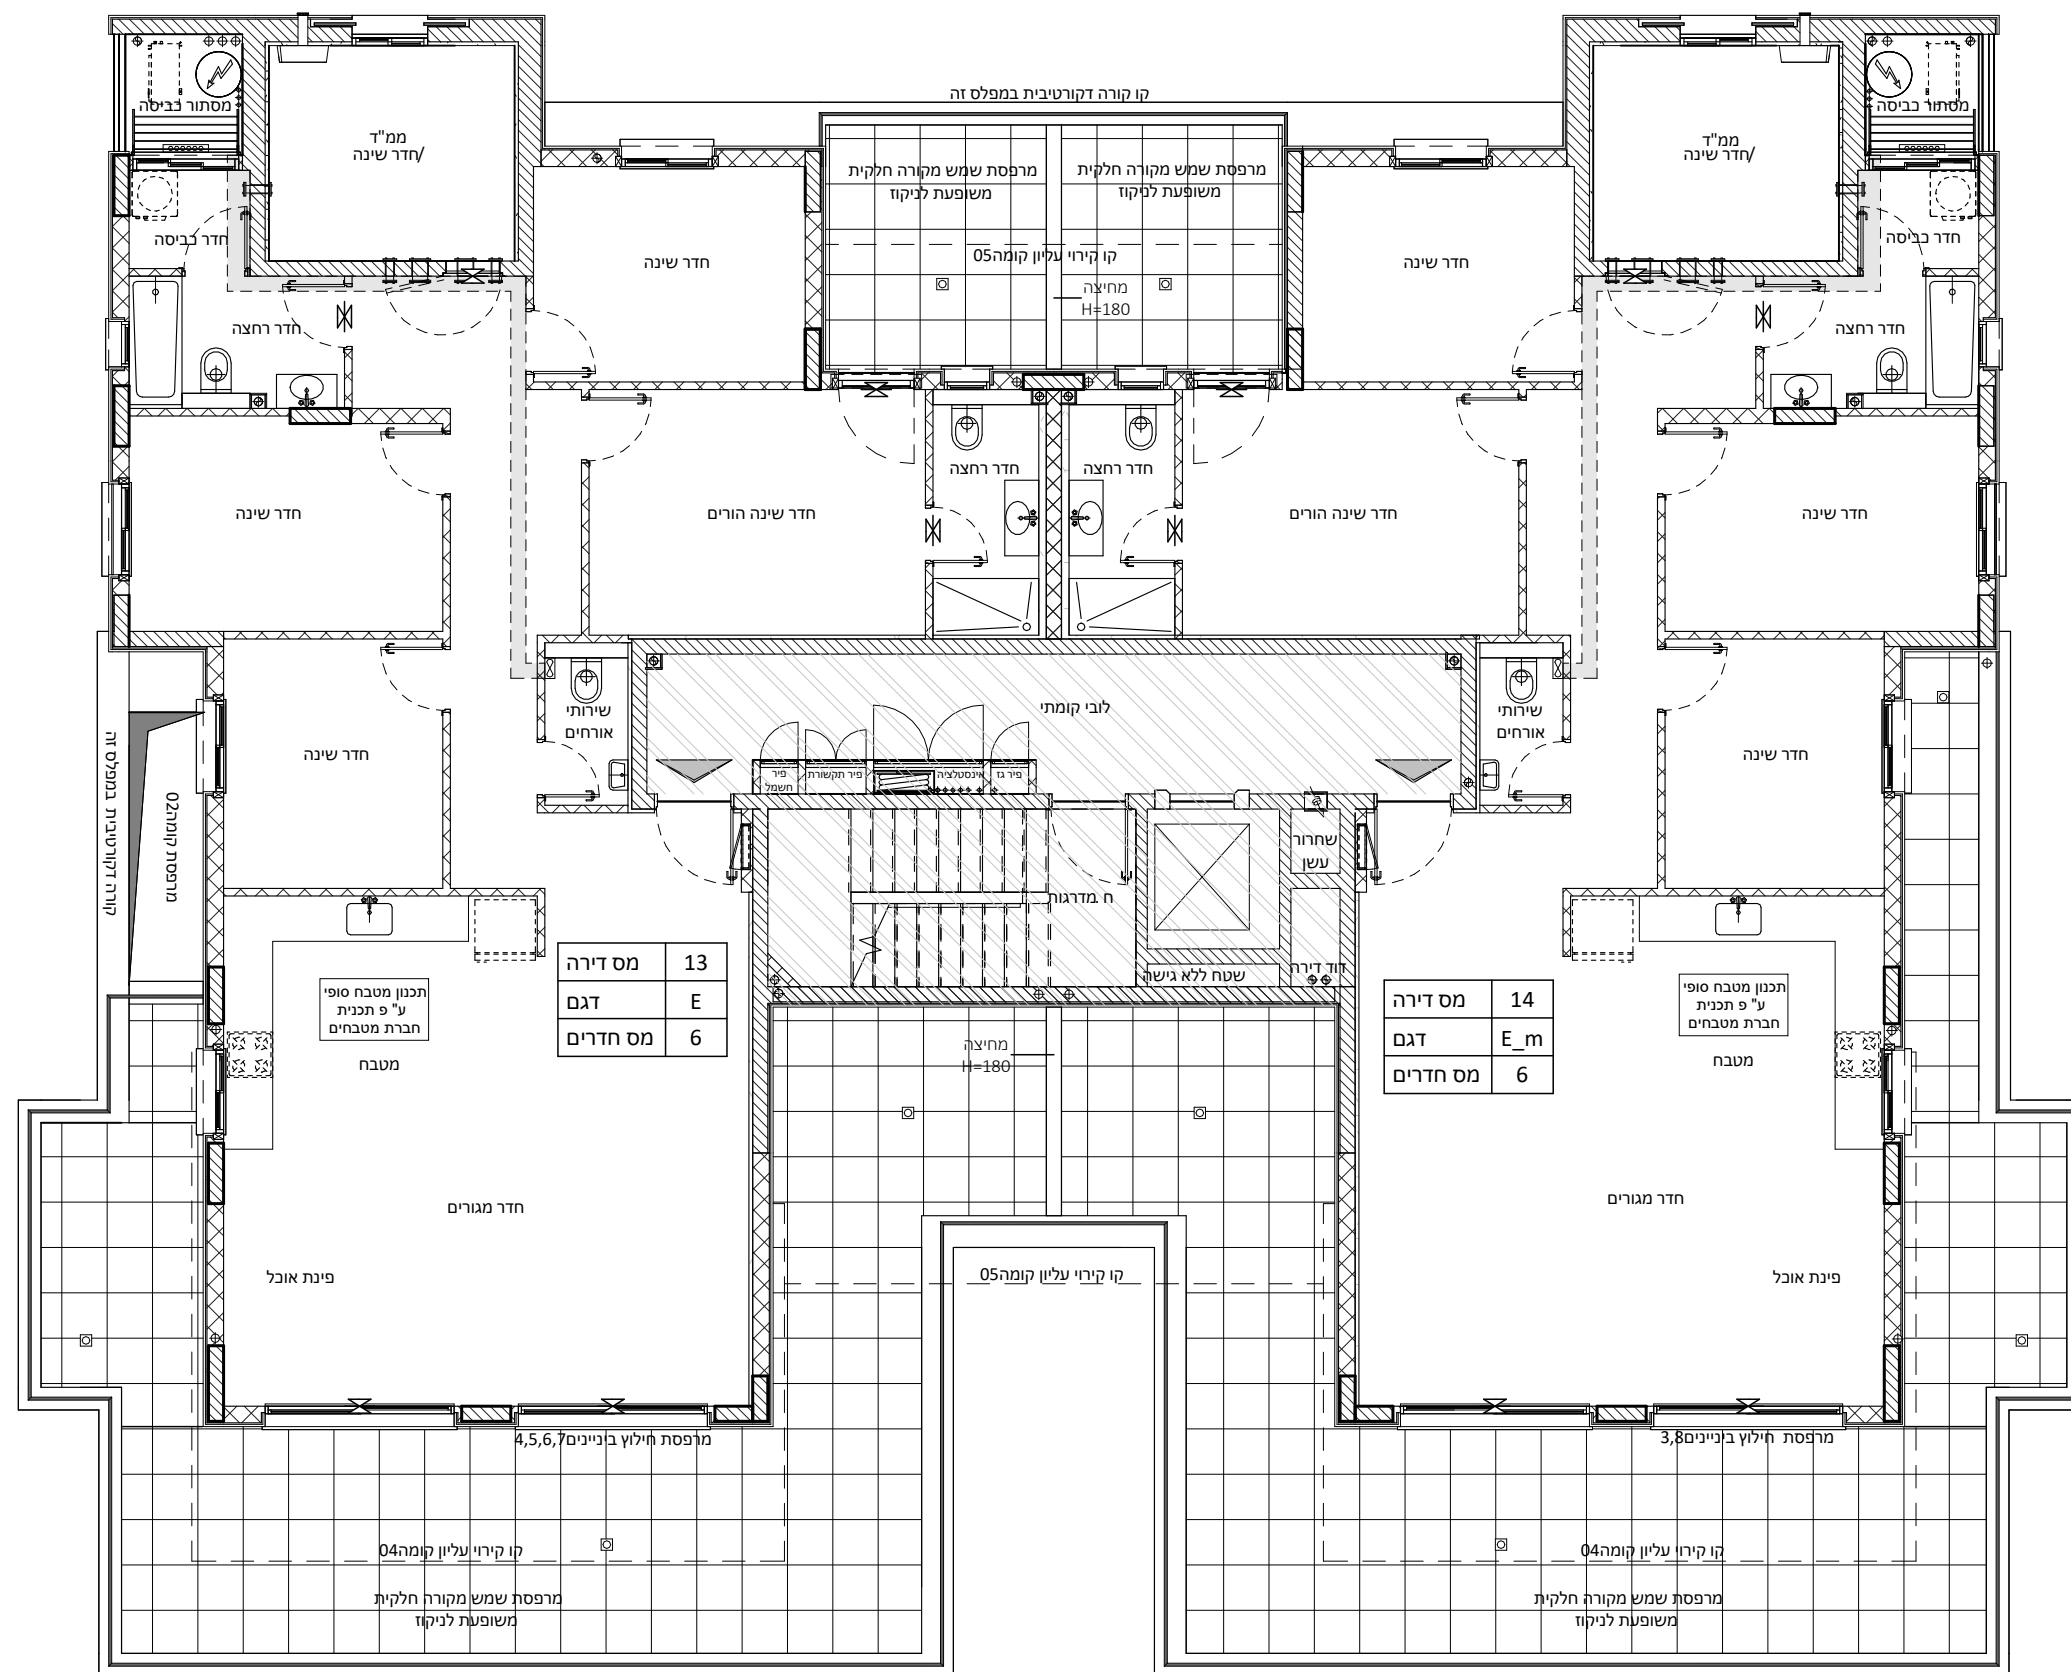


אונו הנדסה בע"מ

תכנית מכר

בניין 4, 6 קומה 04

תאריך: 20.12.23 מהדורה: 1

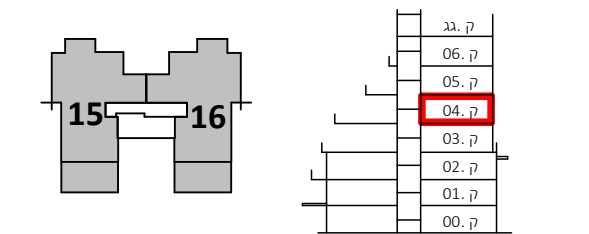

הערות:

- צנרת ואלמנטים קונסטרוקטיבים בקירות ובמחיצות בחלקם, אינם מסומנים בתכנית חלקם מסומנים ואינם סופיים.
- תוכנית הדירה אינה כוללת סימון הנמכות תקרה מקומיות(למחזי כיבוי ו/או אזוריות למיזוג אוויר ו/או משולב. ביצוע הנמכות בפועל יעשה אך ורק ככל שנרשם במפרט המכר ולפי הנחיות היועצים.
- סידור מטבח סופי יקבע לפי יצרן מטבחים.
- עיצוב המבואות אינו סופי.
- כפוף לרשימת הערות מצורפות.

מקרא:

הצעה למיקום בלבד:	מקרא:
מקרר	שחרור עשן
הכנה למעבה	לוח חשמל דירתי
כיריים	דוד מים
מכונת כביסה וייבוש	סף מונמך/מוגבה
יחידה עומדת	ונטה
מתלה כביסה	הנמכה
מחלק מים	מרפסת/רחבה מרוצפת
צינור מי גשם	כניסה לדירה
צינור ניקוז/קולטן	שטח משותף
בור חלחול/ביוב	שרדולי אזור, סינון עפ"י הוראות פיקוד העורף
	מערכת אזור וסינון

קנ"מ: 1:100

חתימת הרוכשים: חתימת החברה:

תאריך:

לפני היתר בנייה

יתכנו שינויים והתאמות בהתאם לדרישות הרשויות ואילוצי תכנון

מדו **Primovitz-bas**


architecture . planning . management

אונו הנדסה בע"מ

תכנית מכר

בניין 4, 6 קומה 05

תאריך: 20.12.23 מהדורה: 1

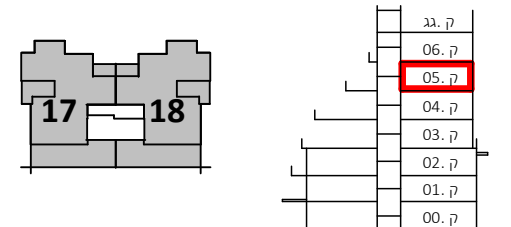

הערות:

- צנרת ואלמנטים קונסטרוקטיבים בקירות ובמחיצות בחלקם, אינם מסומנים בתכנית חלקם מסומנים ואינם סופיים.
- תוכנית הדירה אינה כוללת סימון הנמכות תקרה מקומיות(למתי כבידו) ואזורים למיזוג אוויר ו/או משולב. ביצוע הנמכות בפועל יעשה אך ורק ככל שנרשם במפרט המכר ולפי הנחיות היועצים.
- סידור מטבח סופי יקבע לפי יצרן מטבחים.
- עיצוב המבואות אינו סופי.
- כופף לרשימת הערות מצורפת.

מקרא:



הצעה למיקום בלבד:	
מקרר	שחרור עשן
הכנה למעבה	לוח חשמל דירתי
כיריים	דוד מים
מכונת כביסה וייבוש	סף מונמך/מוגבה
יחידה עומדת	ונטה
מתלה כביסה	הנמכה
מחלק מים	מרפסת/רחבה מרוצפת
צינור מי גשם	כניסה לדירה
צינור ניקוז/קולטן	שטח משותף
בור חלחול/ביוב	שירותי אוורור, סינון עפ"י הוראות פיקוד העורף
	מערכת אוורור וסינון

קנ"מ: 1:100

חתימת הרוכשים: חתימת החברה:

תאריך:

מדו Primovitz-bas
architecture . planning . management

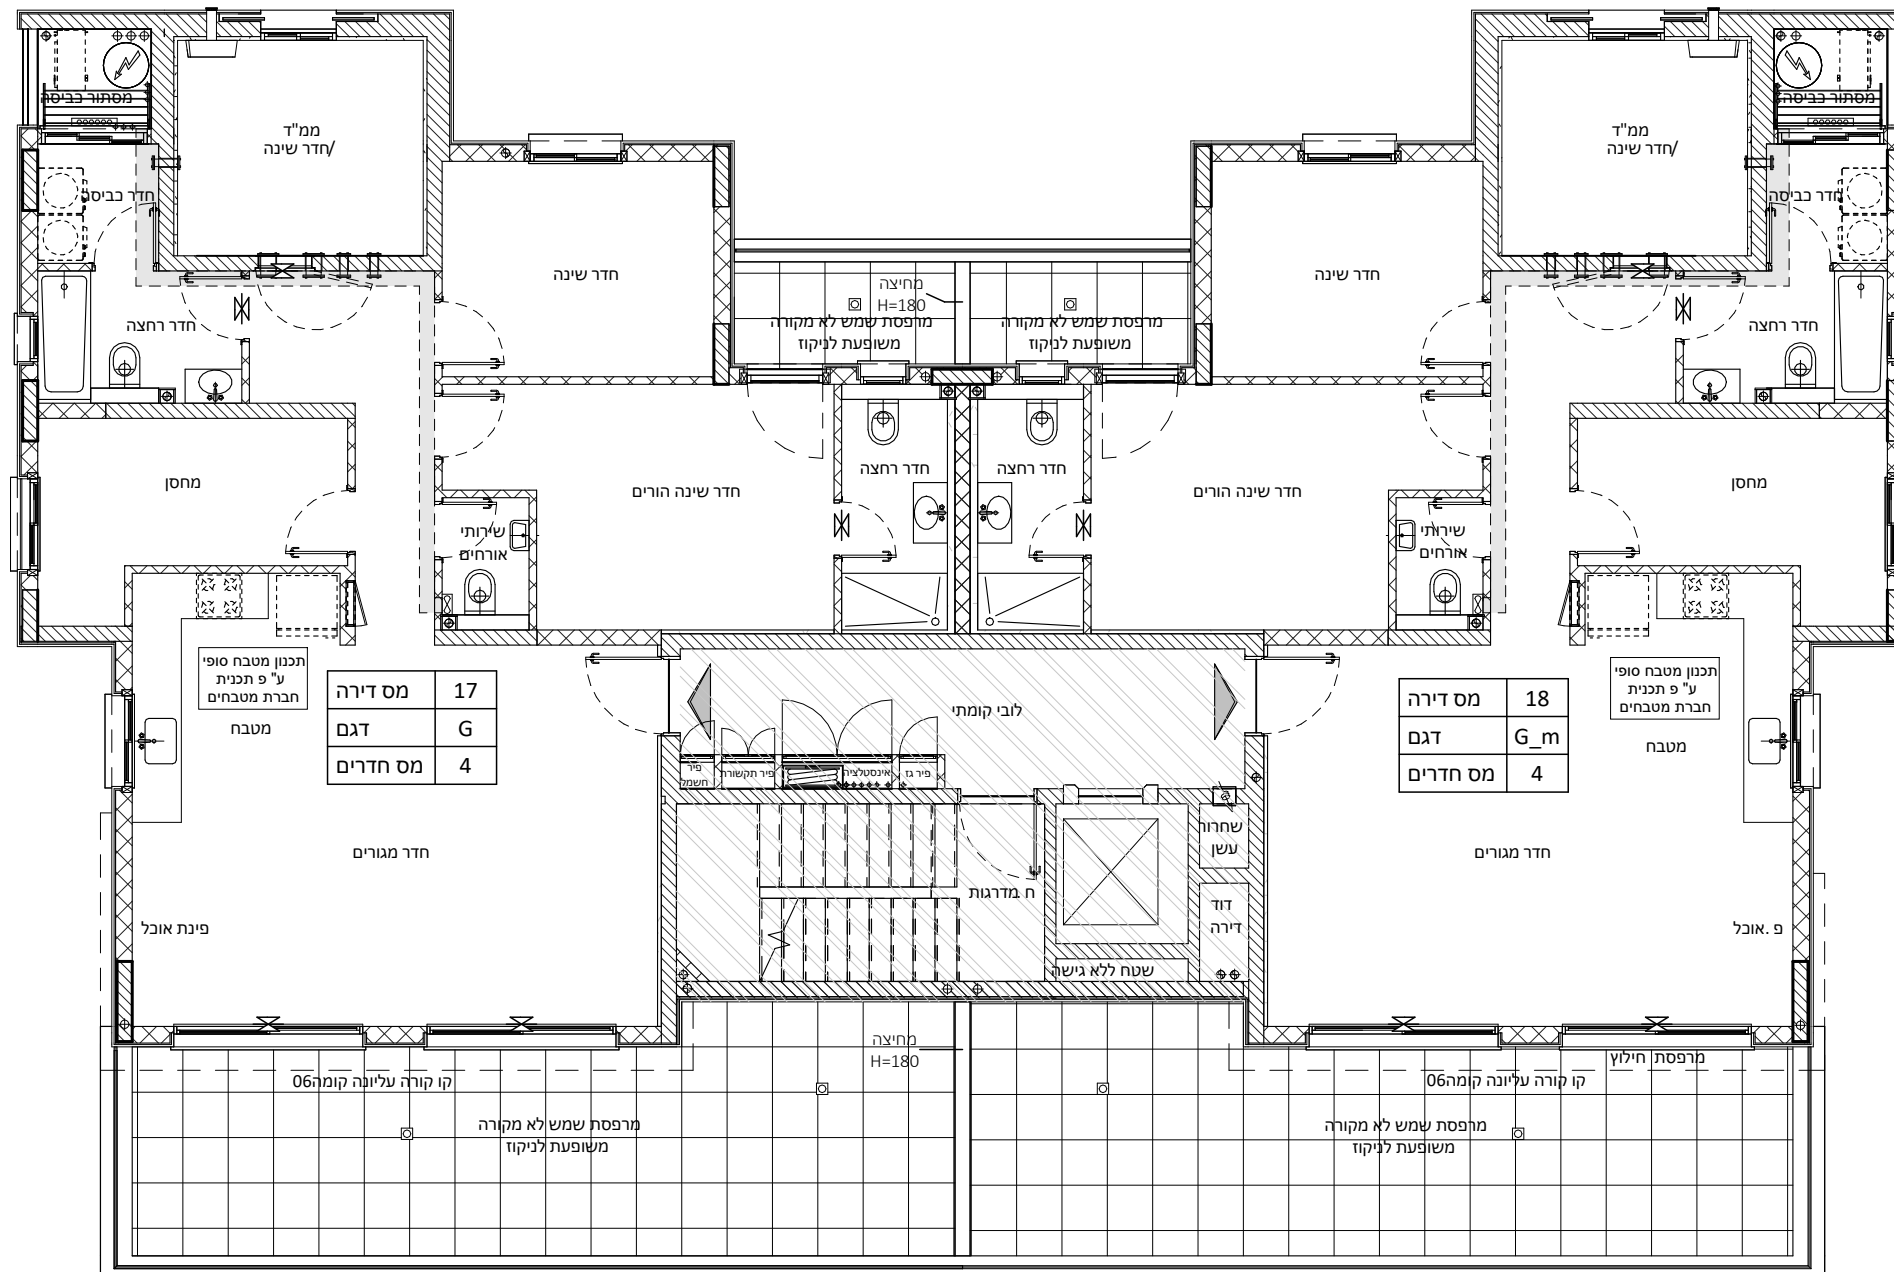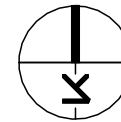

לפני היתר בנייה


יתכנו שינויים והתאמות בהתאם
לדרישות הרשויות ואילוצי תכנון

אונו הנדסה בע"מ

תכנית מכר

בניין 4, 6 קומה 06

תאריך: 20.12.23 מהדורה: 1

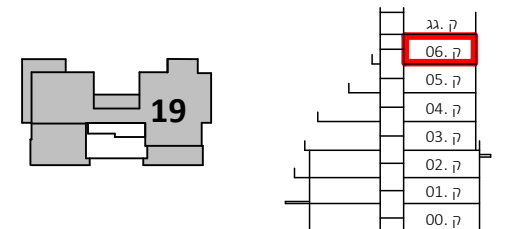

הערות:

- צנרת ואלמנטים קונסטרוקטיבים בקירות ובמחיצות בחלקם, אינם מסומנים בתכנית חלקם מסומנים ואינם סופיים.
- תוכנית הדירה אינה כוללת סימון הנמכות תקרה מקומיות(למתי כביר ו/או אזוריות למיזוג אוויר ו/או משולב. ביצוע הנמכות בפועל יעשה אך ורק ככל שנרשם במפרט המכר ולפי הנחיות היועצים.
- סידור מטבח סופי יקבע לפי יצרן מטבחים.
- עיצוב המבואות אינו סופי.
- כפוף לרשימת הערות מצורפות.

מקרא:

הצעה למיקום בלבד:

 מקרר	 שחרור עשן
 הכנה למעבה	 לוח חשמל דירתי
 כיריים	 דוד מים
 מכונת כביסה וייבוש	 סף מונמך/מוגבה
 יחידה עומדת	 ונטה
 מתלה כביסה	 הנמכה
	 מרפסת/רחבה מרוצפת
	 כניסה לדירה
	 שטח משותף
 מחלק מים	 שרולי אוורור, סינון עפ"י הוראות פיקוד העורף
 צינור מי גשם	 מערכת אוורור וסינון
 צינור ניקוז/קולטן	
 בור חלחול/ביוב	

קנ"מ: 1:100

חתימת הרוכשים: חתימת החברה:

תאריך:

לפני היתר בנייה

יחבנו שינויים והתאמות בהתאם לדרישות הרשויות ואילוצי תכנון

מדו Primovitz-bas
architecture . planning . management

אונו הנדסה בע"מ

תכנית מכר

בניין 4, 6 קומת גג

תאריך: 20.12.23 מהדורה: 1

ק. 00.	
ק. 01.	
ק. 02.	
ק. 03.	
ק. 04.	
ק. 05.	
ק. 06.	
ק. 07.	

הערות:

- צנרת ואלמנטים קונסטרוקטיבים בקירות ובמחיצות בחלקם, אינם מסומנים בתכנית חלקם מסומנים ואינם סופיים.
- תוכנית הדירה אינה כוללת סימון הנמכות תקרה מקומיות(למתיז כיבוי ו/או אזוריות למיזוג אוויר ו/או משולב. ביצוע הנמכות בפועל יעשה אך ורק ככל שנרשם במפרט המכר ולפי הנחיות היועצים.
- סידור מטבח סופי יקבע לפי יצרן מטבחים.
- עיצוב המבואות אינו סופי.
- כפוף לרשימת הערות מצורפות.



מקרא:	הצעה למיקום בלבד:
 שחרור עשן	 מקרר
 לוח חשמל דירתי	 הכנה למעבה
 דוד מים	 כיריים
 סף מונמך/מוגבה	 מכונת כביסה
 ונטה	 וייבוש
 הנמכה	 יחידה עומדת
 מרפסת/רחבה מרוצפת	 מתלה כביסה
 כניסה לדירה	
 שטח משותף	
 שרדולי אזור, סינון	 מחלק מים
 עפ"י הוראות פיקוד	 צינור מי גשם
 מערכת אזור וסינון	 צינור ניקוז/קולטן
	 בור חלחול/ביוב

קנ"מ: 1:100

חתימת הרוכשים: חתימת החברה:

תאריך:

מזו Primovitz-bas
architecture . planning . management

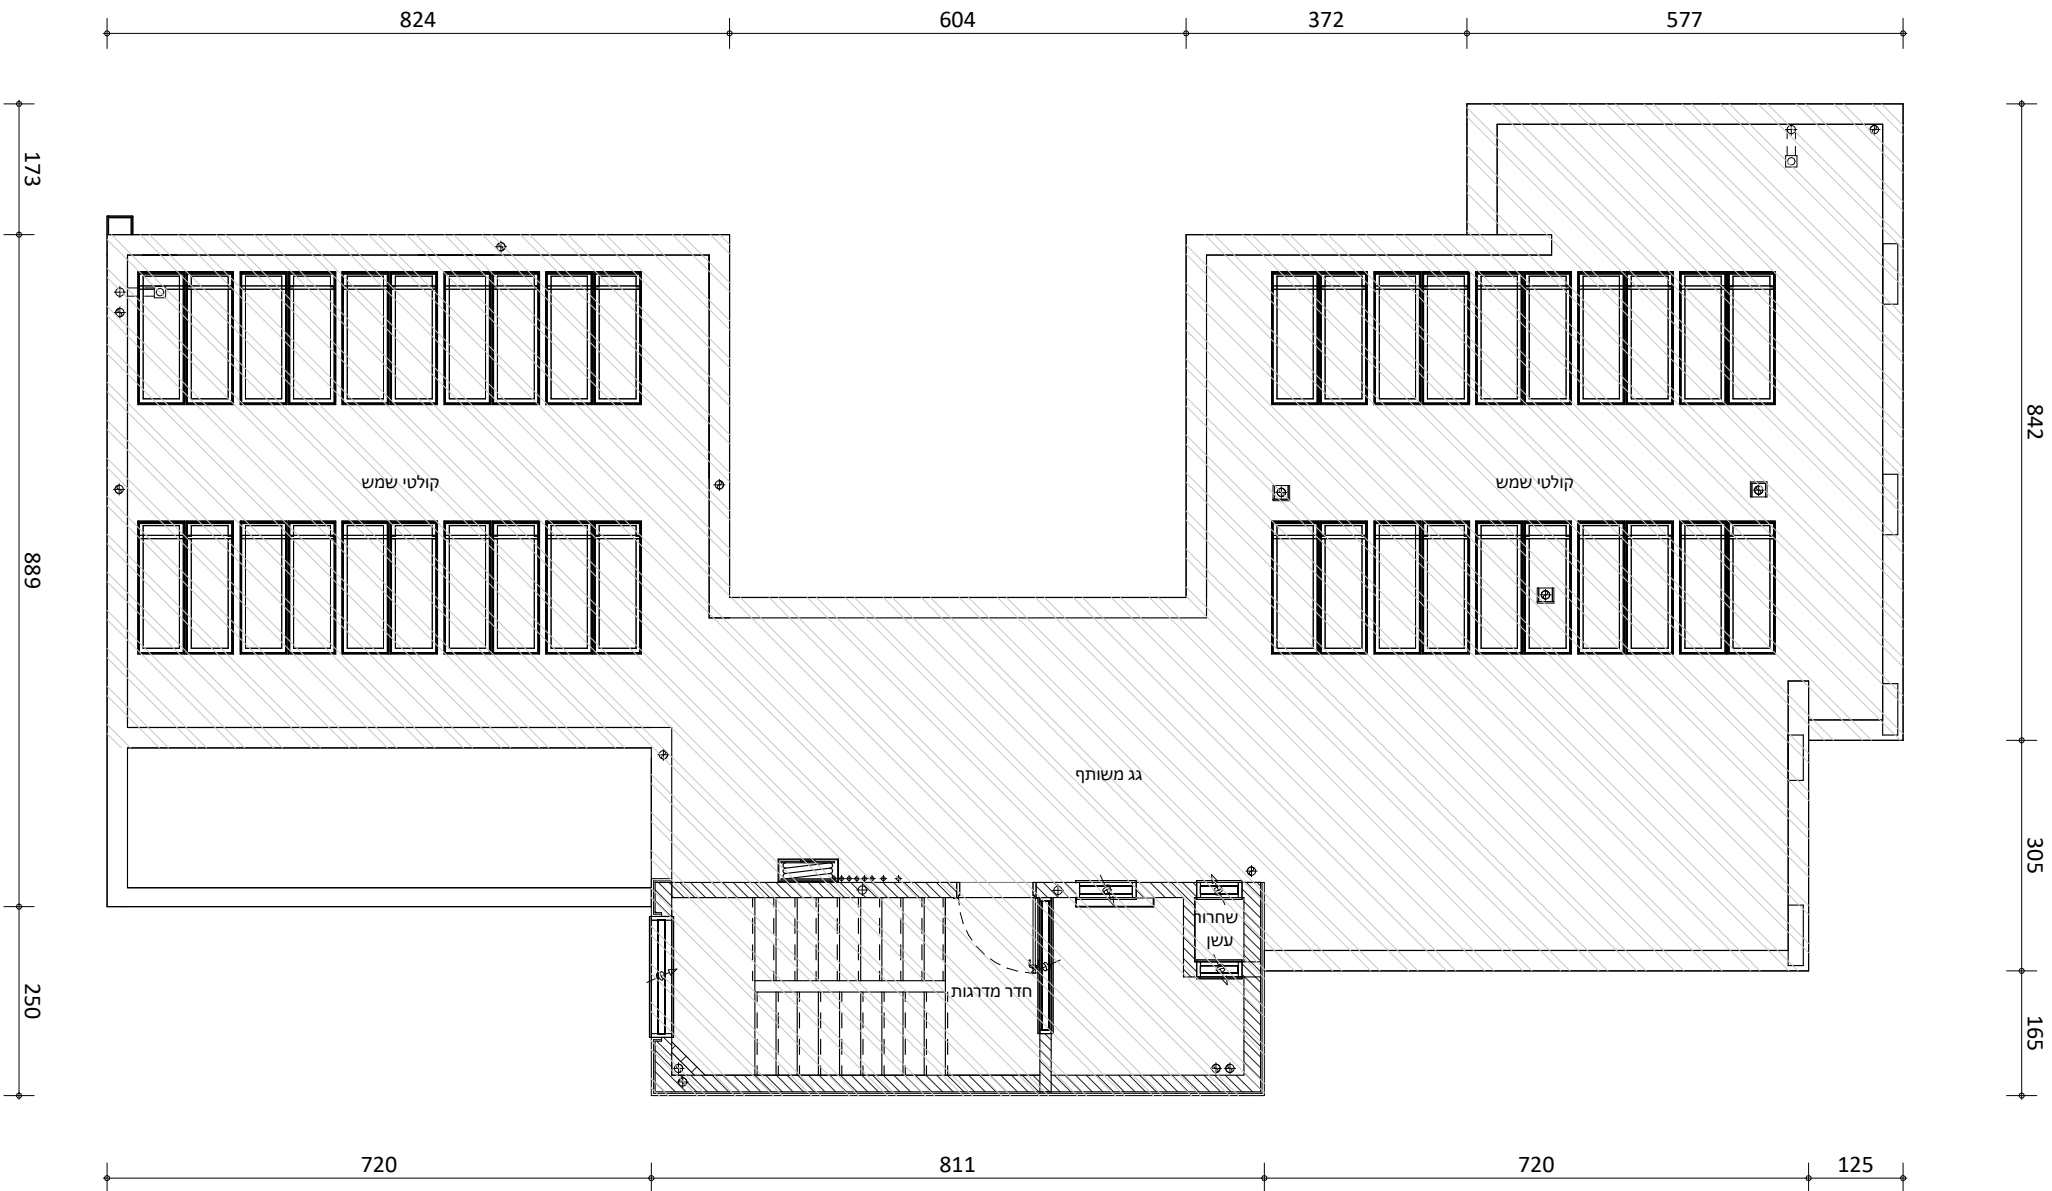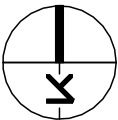

לפני היתר בנייה

יתכנו שינויים והתאמות בהתאם
לדרישות הרשויות ואילוצי תכנון

אונו הנדסה בע"מ

תכנית מכר

בניין 4, 6 גג עליון

תאריך: 20.12.23 מהדורה: 1

ק. 00.	
ק. 01.	
ק. 02.	
ק. 03.	
ק. 04.	
ק. 05.	
ק. 06.	
ק. 07.	

הערות:

- צנרת ואלמנטים קונסטרוקטיבים בקירות ובמחיצות בחלקם, אינם מסומנים בתכנית חלקם מסומנים ואינם סופיים.
- תוכנית הדירה אינה כוללת סימון הנמכות תקרה מקומיות(למתיזי כיבוי ו/או אזוריות למיזוג אוויר ו/או משולב. ביצוע הנמכות בפועל יעשה אך ורק ככל שנרשם במפרט המכר ולפי הנחיות היועצים.
- סידור מטבח סופי יקבע לפי יצרן מטבחים.
- עיצוב המבואות אינו סופי.
- כפוף לרשימת הערות מצורפות.

מקרא:

הצעה למיקום בלבד:



שחרור עשן	מקרר
לוח חשמל דירתי	הכנה למעבה
דוד מים	כיריים
סף מונמך/מוגבה	מכונת כביסה וייבוש
ונטה	יחידה עומדת
הנמכה	מתלה כביסה
מרפסת/רחבה מרוצפת	מחלק מים
כניסה לדירה	צינור מי גשם
שטח משותף	צינור ניקוז/קולטן
שרוולי אוורור , סינון עפ"י הוראות פיקוד העורף	בור חלחול/ביוב
מערכת אוורור וסינון	

קנ"מ: 1:100

חתימת הרוכשים: חתימת החברה:

תאריך:

מזו Primovitz-bas
architecture . planning . management

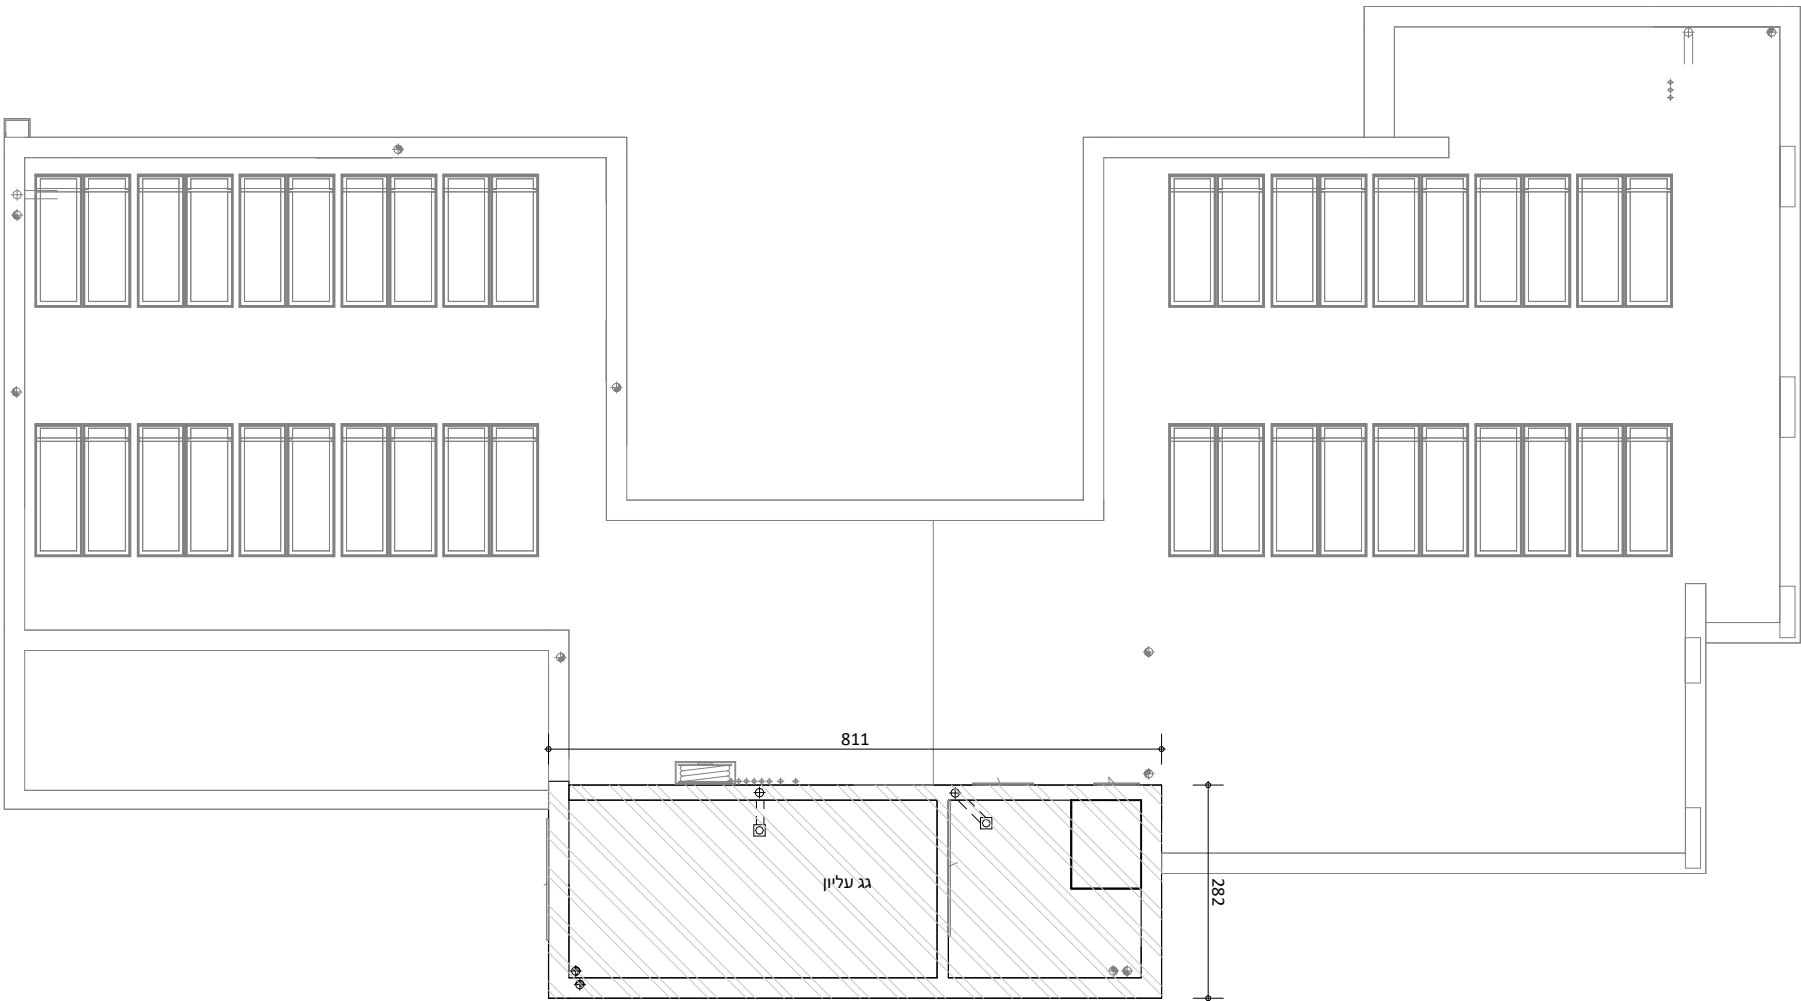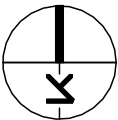

לפני היתר בנייה

יתכנו שינויים והתאמות בהתאם לדרישות הרשויות ואילוצי תכנון